

0

KORRUS

EVAKUATSIOONISKEEM / EVACUATION PLAN


ÜLIÕPILASELAMU / DORMITORY

Narva mnt 89, Tartu

0

FLOOR

Kogunemiskoht / Assembly point

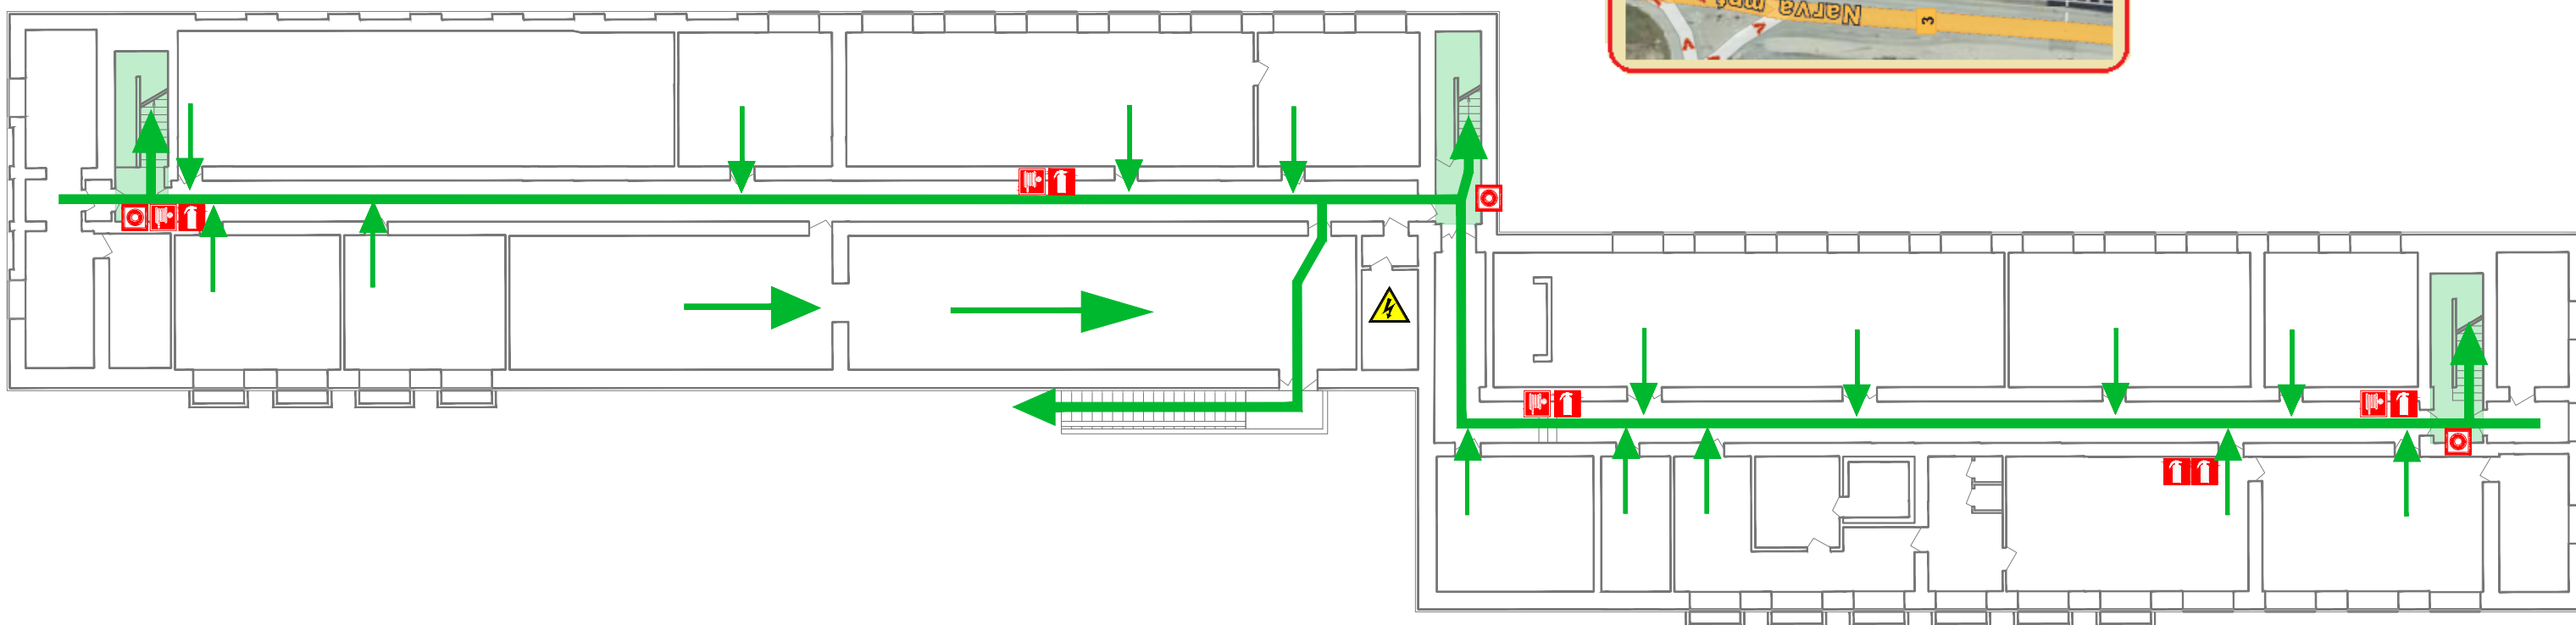

TINGMÄRGID

- Evakuatsioonitee ja suund
- Tulekustuti asukoht
- Tulekahju teatenupu asukoht
- Tuletõrje voolikusüsteemi kapi asukoht
- Elektrikilp
- ASUD SIIN



LEGEND

- EVACUATION ROUTE
- FIRE EXTINGUISHER
- FIRE ALARM BUTTON
- FIRE HOSE SYSTEM
- ELECTRIC PANEL
- YOU ARE HERE

TULEKAHJU KORRAL

- Helista hädaabinumbril 112
- Teavita inimesi ohust
- Käivita tulekahjusignalisatsioon
- Sulge ukсед ja aknad
- Lahku hoonest kasutades evakuatsiooniteid

IN CASE OF FIRE

- CALL THE EMERGENCY NUMBER 112
- ALERT OTHER PEOPLE
- PUSH THE FIRE ALARM BUTTON
- CLOSE DOORS AND WINDOWS
- LEAVE THE BUILDING FOLLOWING THE EXIT SIGNS