



1
KORRUS

EVAKUATSIOONISKEEM / EVACUATION PLAN

ÜLIÕPILASELAMU / DORMITORY

Narva mnt 89, Tartu

1
FLOOR

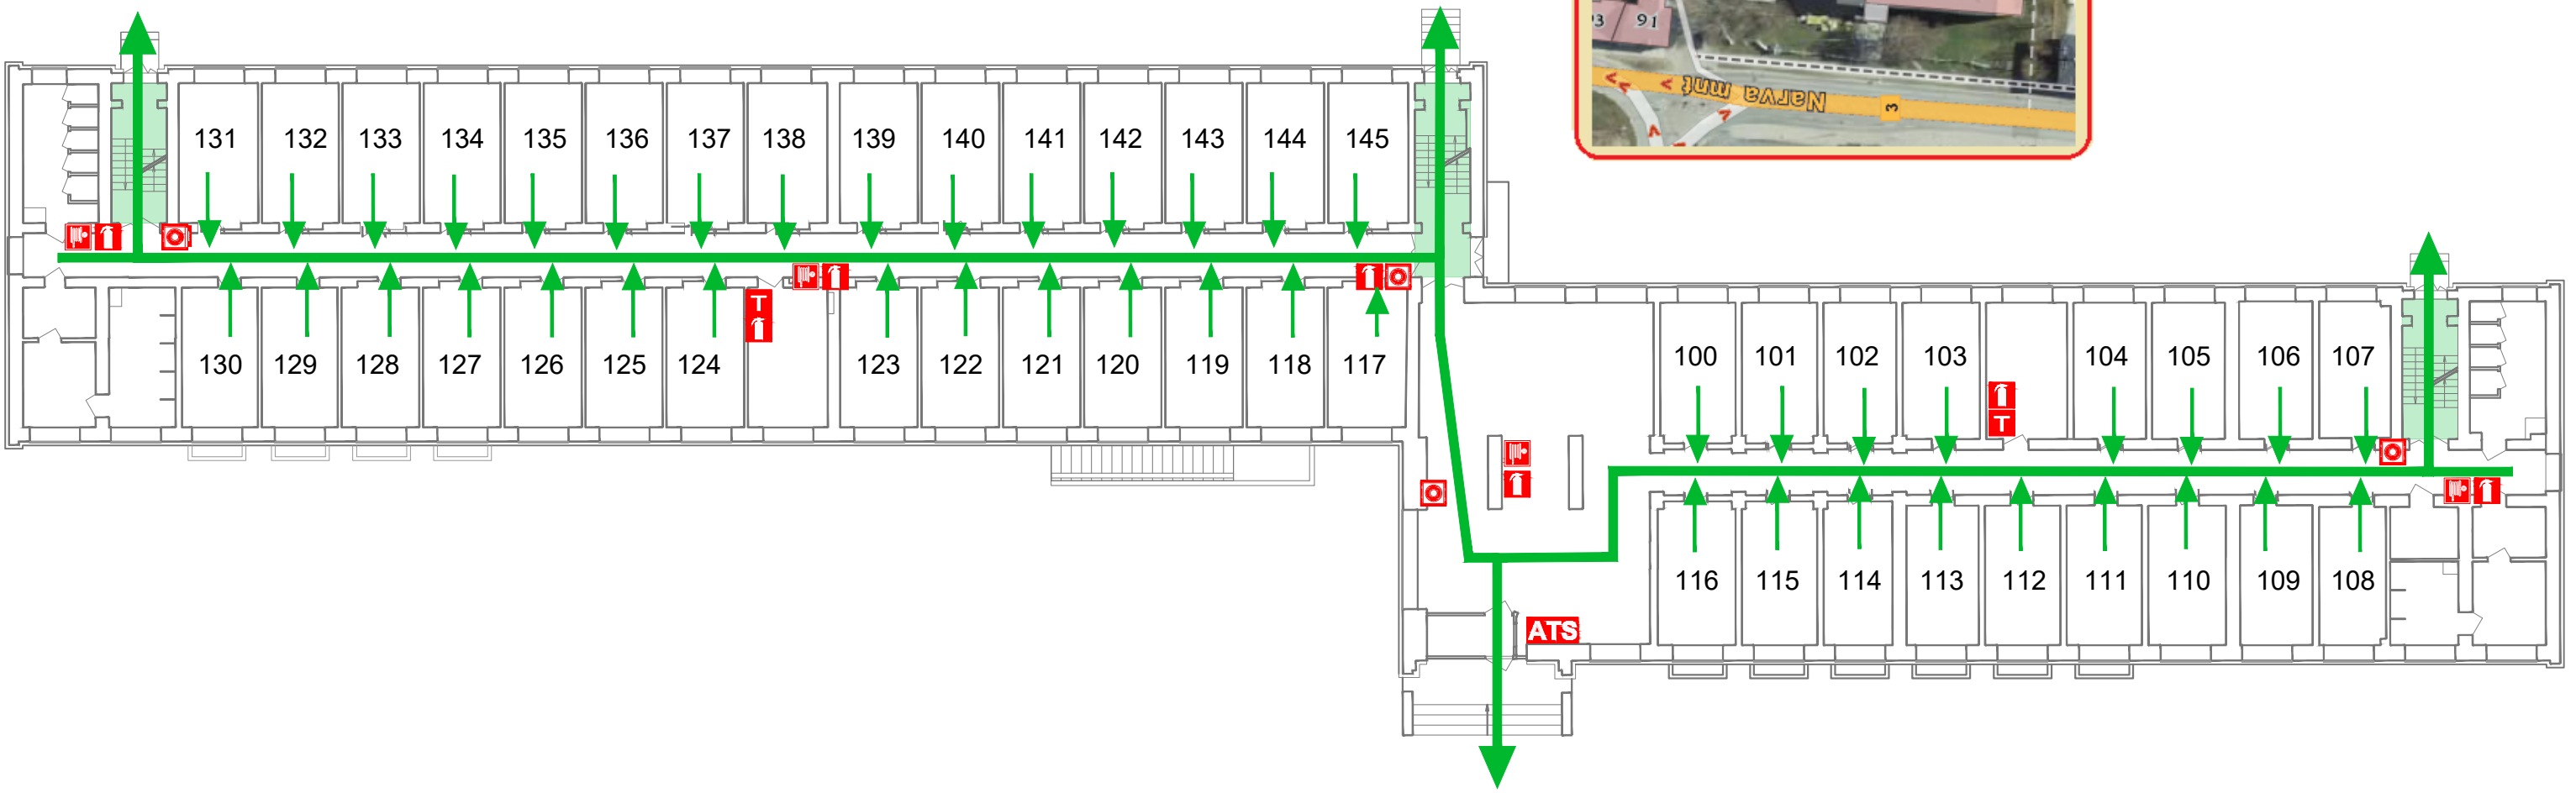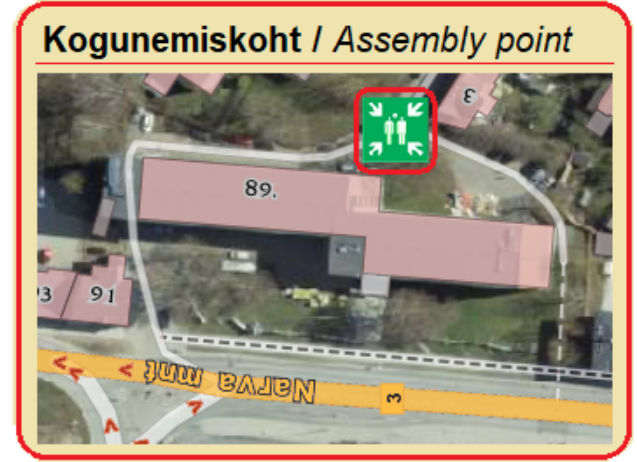

TINGMÄRGID	LEGEND	TULEKAHJU KORRAL	IN CASE OF FIRE
Evakuatsioonitee ja suund	EVACUATION ROUTE	Helista hädaabinumbril 112	CALL THE EMERGENCY NUMBER 112
Tulekustuti asukoht	FIRE EXTINGUISHER	Teavita inimesi ohust	ALERT OTHER PEOPLE
Tulekahju teatenupu asukoht	FIRE ALARM BUTTON	Käivita tulekahjusignalisatsioon	PUSH THE FIRE ALARM BUTTON
Tuletõrje voolikusüsteemi kapi asukoht	FIRE HOSE SYSTEM	Sulge ukсед ja aknad	CLOSE DOORS AND WINDOWS
Tuletekk	FIRE BLANKET	Lahku hoonest kasutades evakuatsiooniteid	LEAVE THE BUILDING FOLLOWING THE EXIT SIGNS
ASUD SIIN	YOU ARE HERE		