

5

KORRUS


EVAKUATSIOONISKEEM / EVACUATION PLAN

ÜLIÕPILASELAMU / DORMITORY

Narva mnt 89, Tartu

5



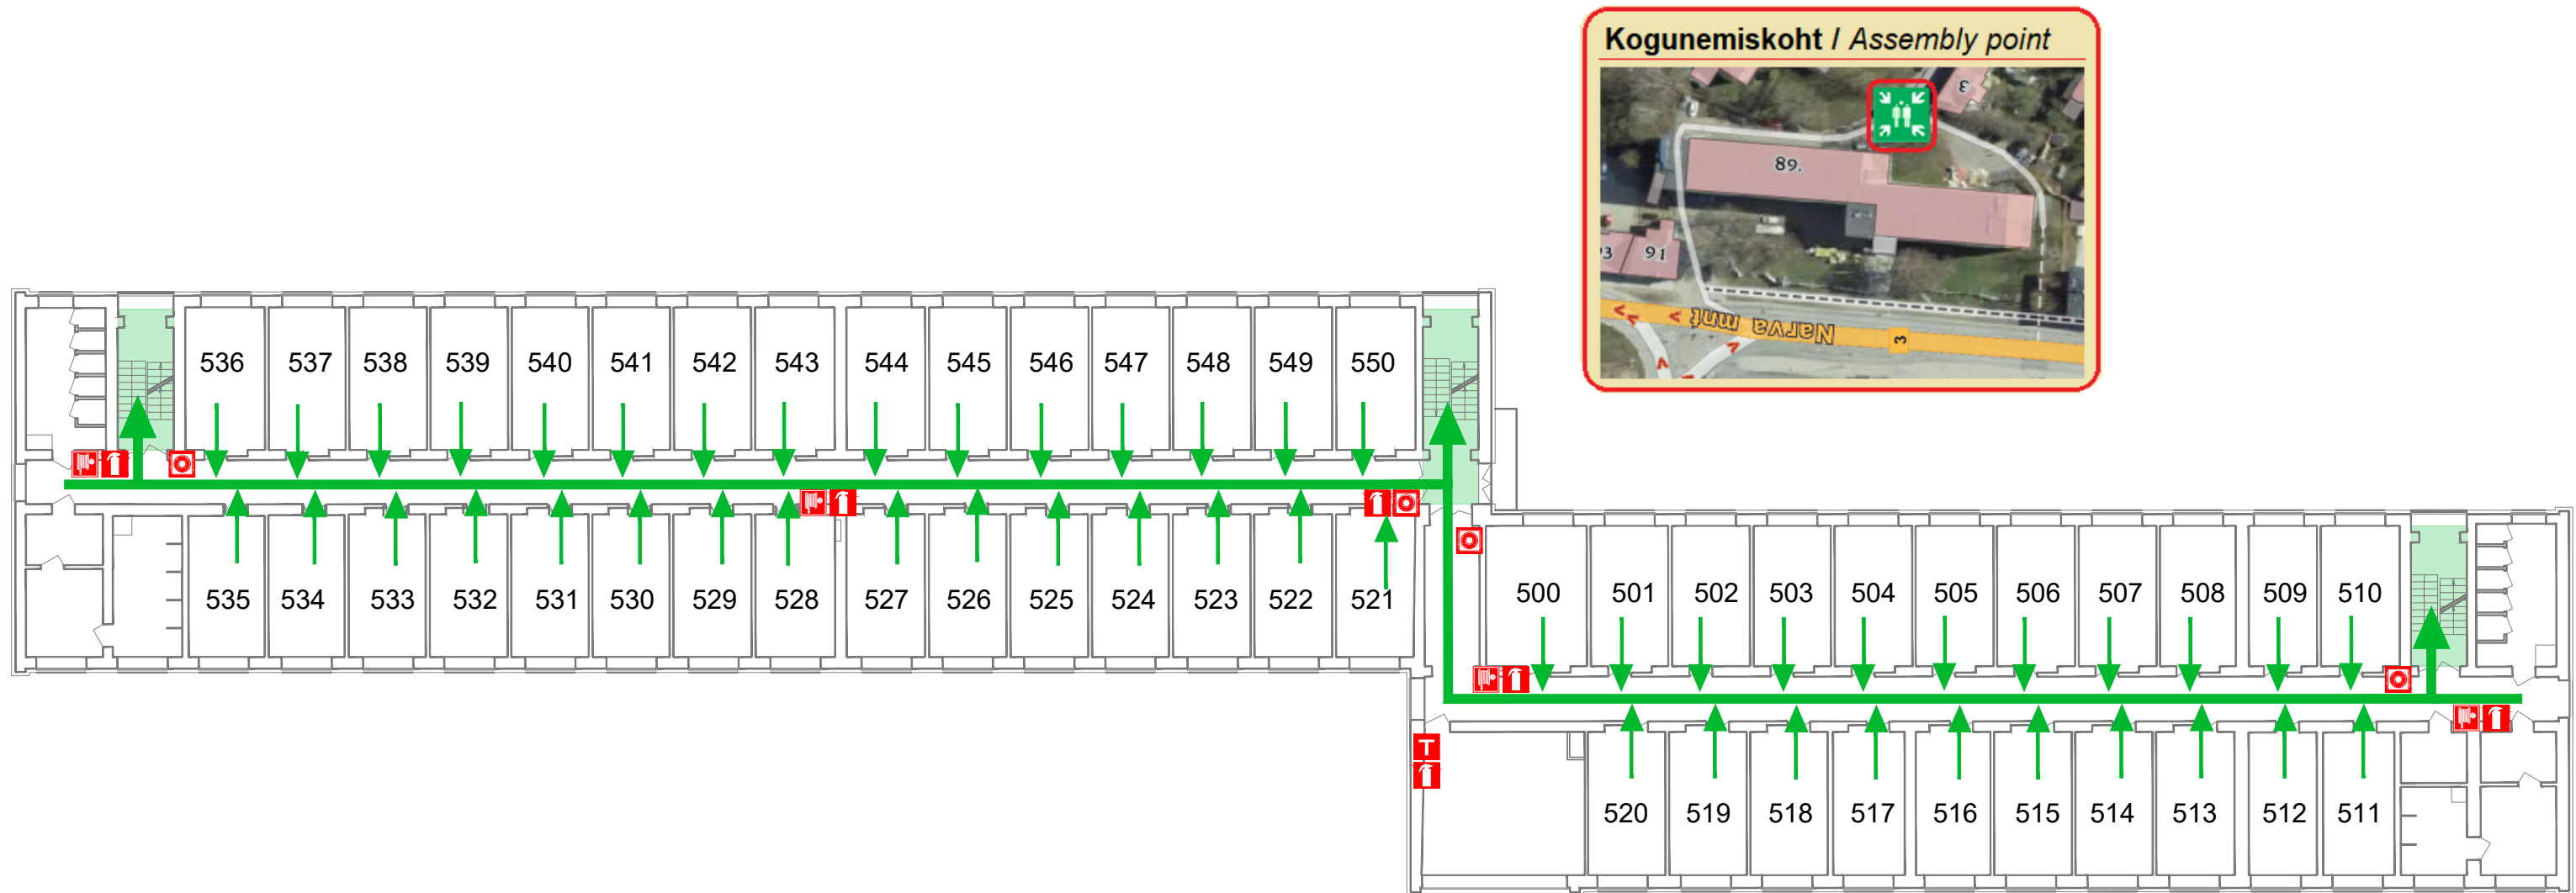



FLOOR



TINGMÄRGID

- Evakuatsioonitee ja suund
- Tulekustuti asukoht
- Tulekahju teatenupu asukoht
- Tuletõrje voolikusüsteemi kapi asukoht
- Tuletekk
- ASUD SIIN

LEGEND

-  EVACUATION ROUTE
-  FIRE EXTINGUISHER
-  FIRE ALARM BUTTON
-  FIRE HOSE SYSTEM
-  FIRE BLANKET
-  YOU ARE HERE

TULEKAHJU KORRAL

- Helista hädaabinumbril 112
- Teavita inimesi ohust
- Käivita tulekahjusignalisatsioon
- Sulge ukseid ja aknad
- Lahku hoonest kasutades evakuatsiooniteid

IN CASE OF FIRE

- CALL THE EMERGENCY NUMBER 112
- ALERT OTHER PEOPLE
- PUSH THE FIRE ALARM BUTTON
- CLOSE DOORS AND WINDOWS
- LEAVE THE BUILDING FOLLOWING THE EXIT SIGNS