


EVAKUATSIOONISKEEM

EVACUATION PLAN

Tartu Üliõpilasküla, Paul Kerese 14, Narva


4

KORRUS
FLOOR

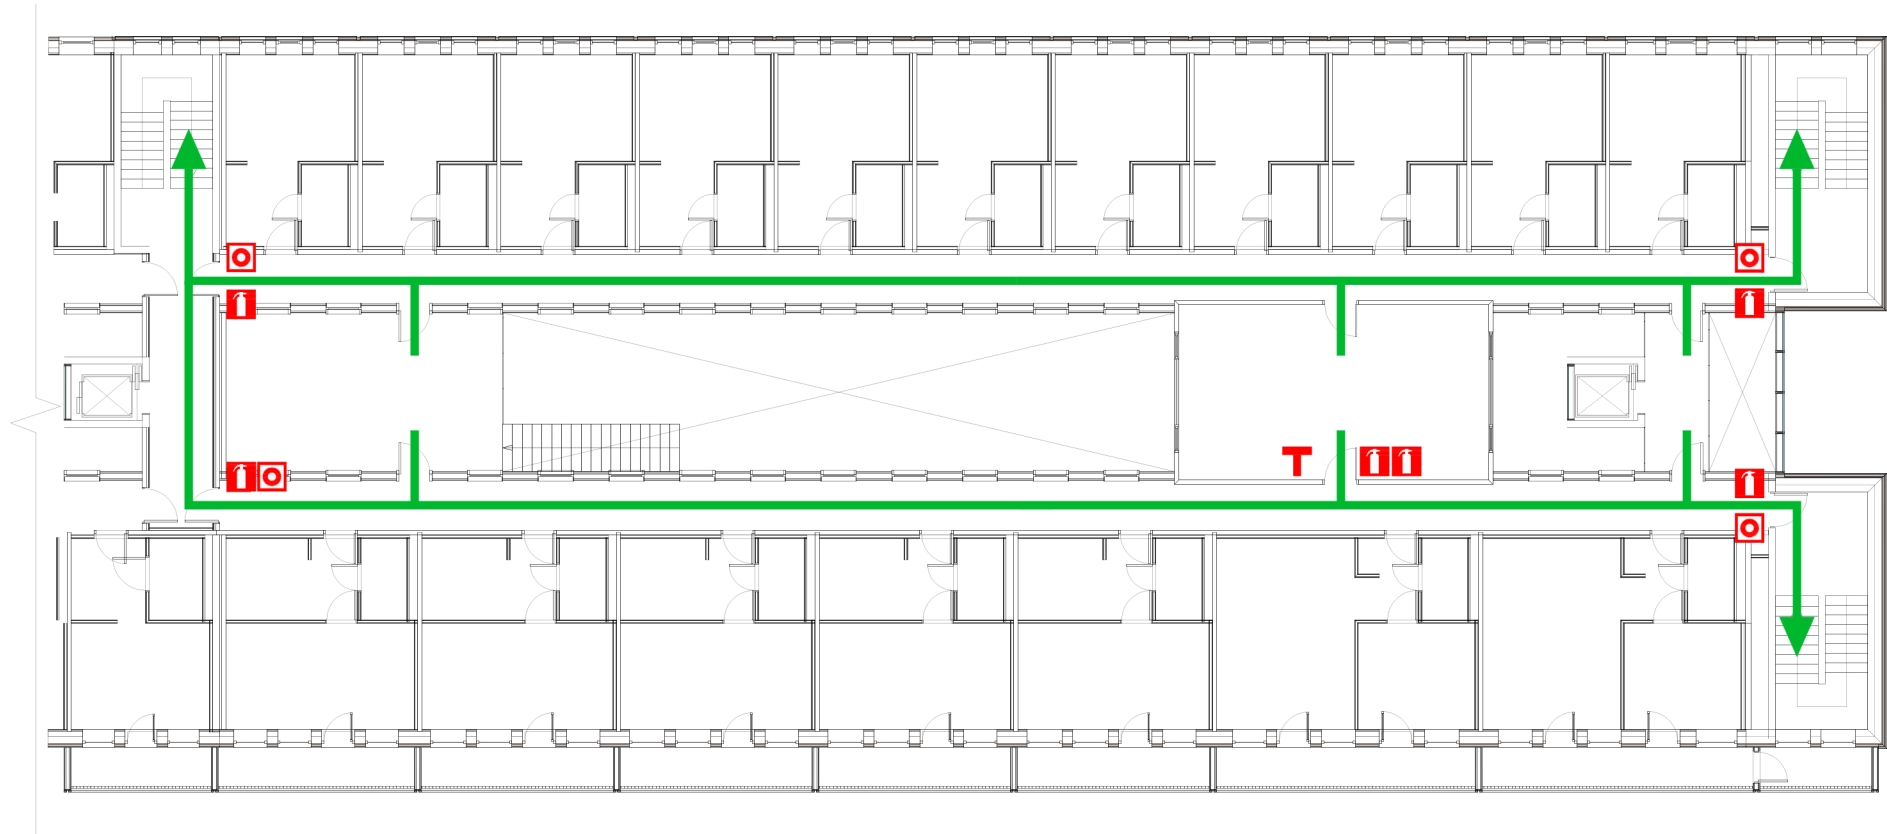

TINGMÄRGID

Evakuatsioonitee
Tulekustuti asukoht
Tulekahjuteate nupp
Tulekustutustekk

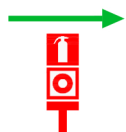

LEGEND

EVACUATION ROUTE
FIRE EXTINGUISHER
FIRE ALARM BUTTON
FIRE BLANKET

TULEKAHJU KORRAL

Helista hädaabinumbril 112
Teavita inimesi ohust
Käivita tulekahjusignalisatsioon
Sulge uksed ja aknad
Lahku hoonest kasutades evakuatsiooniteid

IN CASE OF FIRE

CALL THE EMERGENCY NUMBER 112
ALERT OTHER PEOPLE
PUSH THE FIRE ALARM BUTTON
CLOSE DOORS AND WINDOWS
LEAVE THE BUILDING FOLLOWING THE EXIT SIGNS